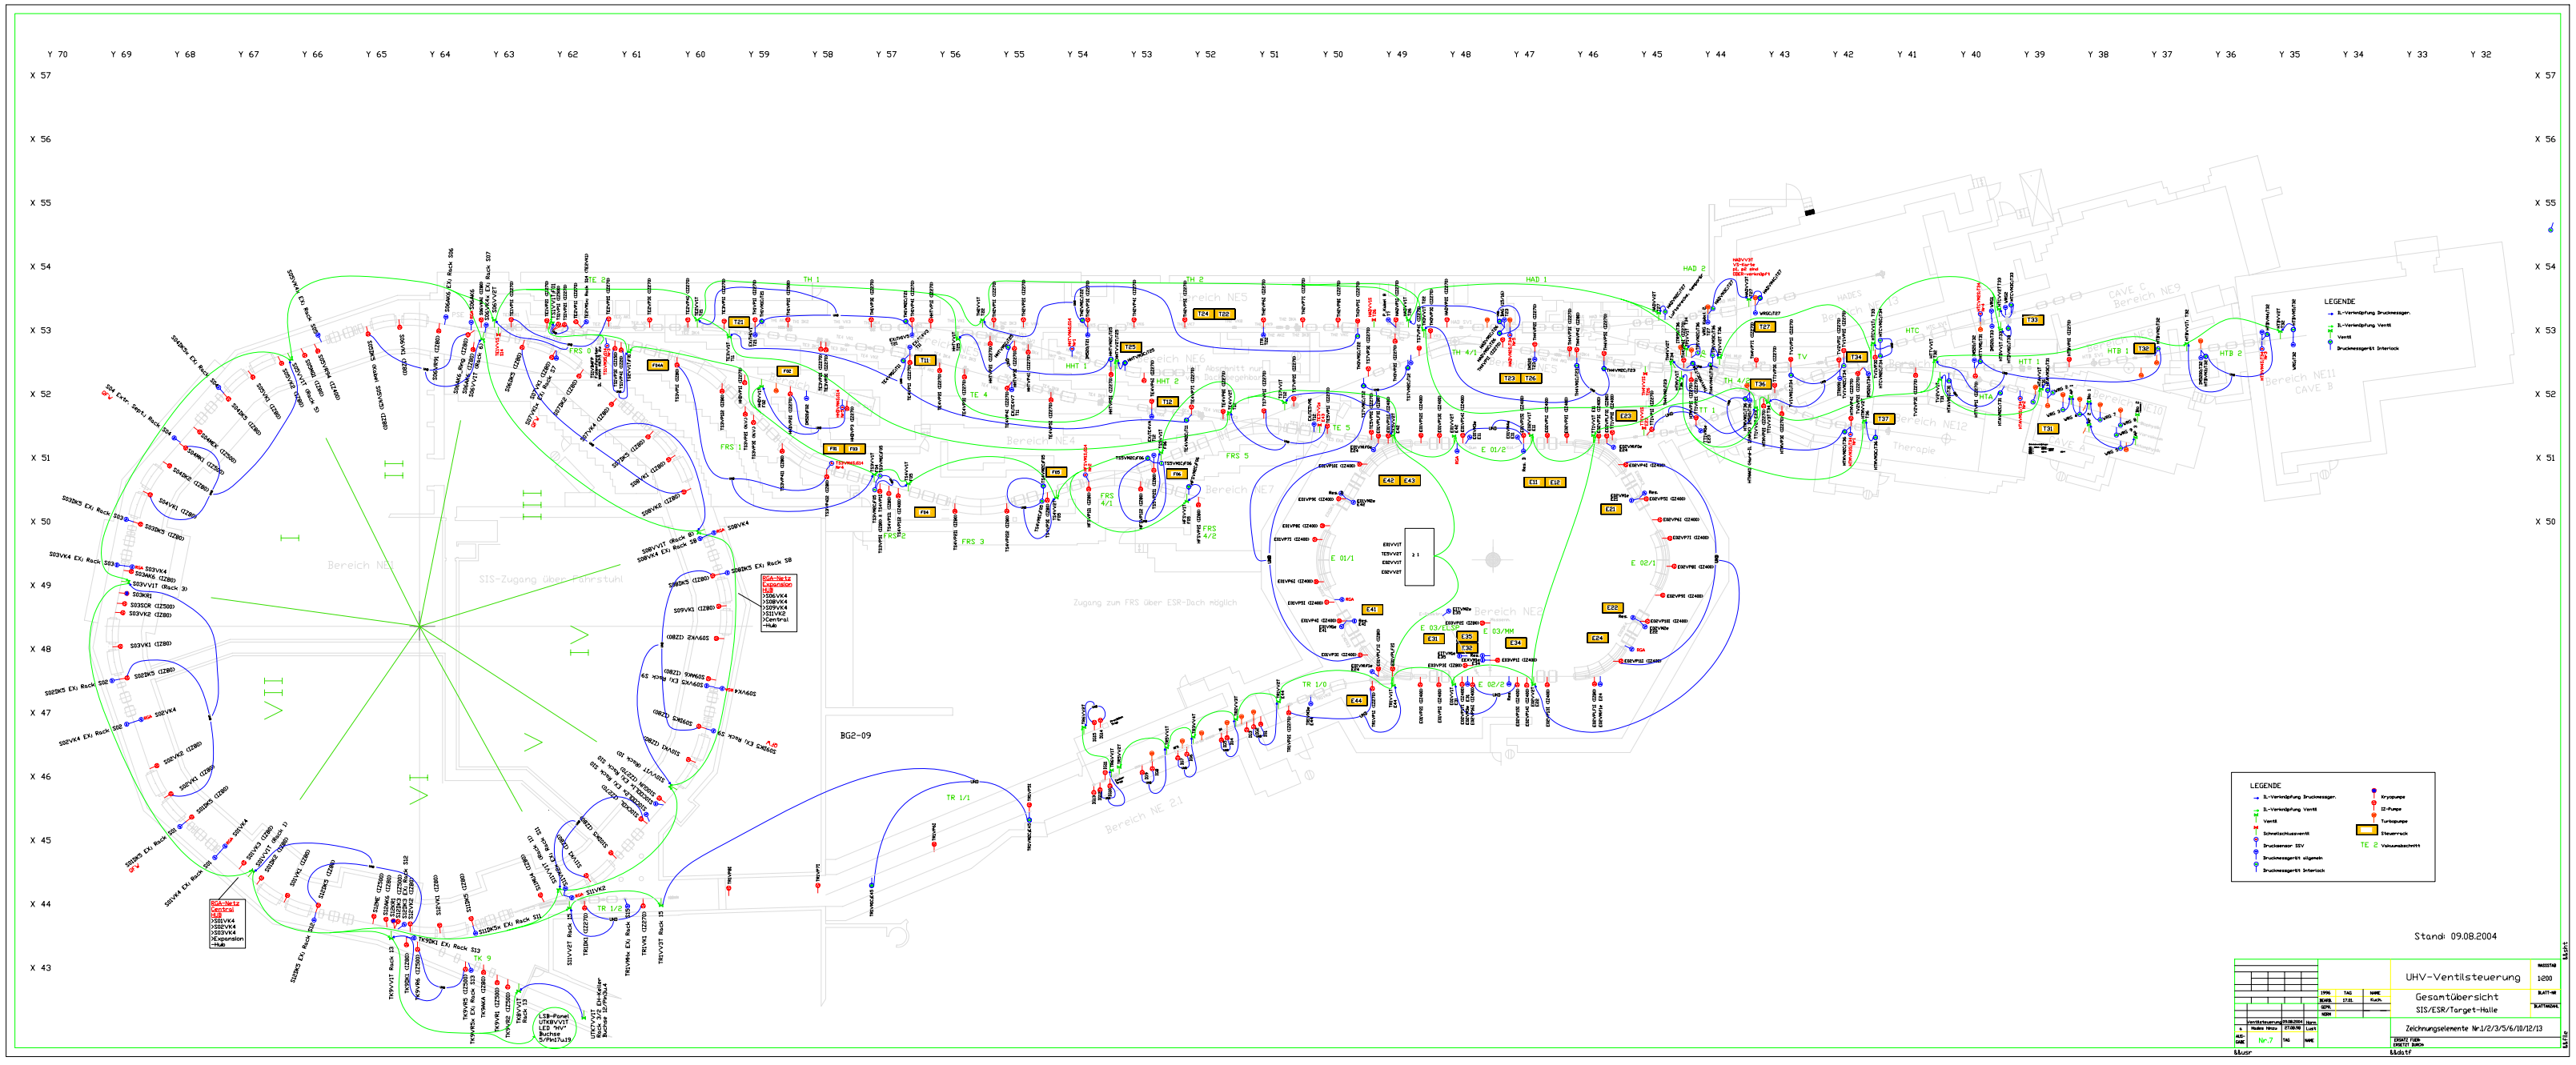
LEGENDE
Bereich NE1
Bereich NE2
Bereich NE5
Bereich NE9
Bereich NE11
Bereich NE21
BG2-09
Zugang zum FRS über ESR-Dach möglich
SIS-Zugang über Fahrstuhl
Standi 09.08.2004
UHV-Ventilsteuerung
Gesamtübersicht
SIS/ESR/Target-Halle
Zeichnungselemente Nr.1/2/3/5/6/10/12/13